


ÚZEMNÍ PLÁN TRBOUŠANY

ÚPLNÉ ZNĚNÍ PO ZMĚNĚ Č.1 ÚP VÝKRES TECHNICKÉ INFRASTRUKTURY VODNÍ HOSPODÁŘSTVÍ

LEGENDA :

	hranice řešeného území
	hranice zastavěného území k 20.3.2023
	P plochy přestavby
	Z plochy zastavitelné

stav	návrh	
		vodní toky
		manipulační pásmo pro údržbu vodního toku 6m
		vodovodní přívaděč
		vodovodní řad
		vodovodní řad pro podnikatelský areál
		vodní zdroj
		ochranné pásmo vodního zdroje II.b stupně
		vodovodní přívaděč mimo řešené území
		vodojem mimo řešené území
		splašková kanalizace gravitační
		splašková kanalizace výtaková
		čerpací stanice splaškové kanalizace
		kanalizační sběrač mimo řešené území

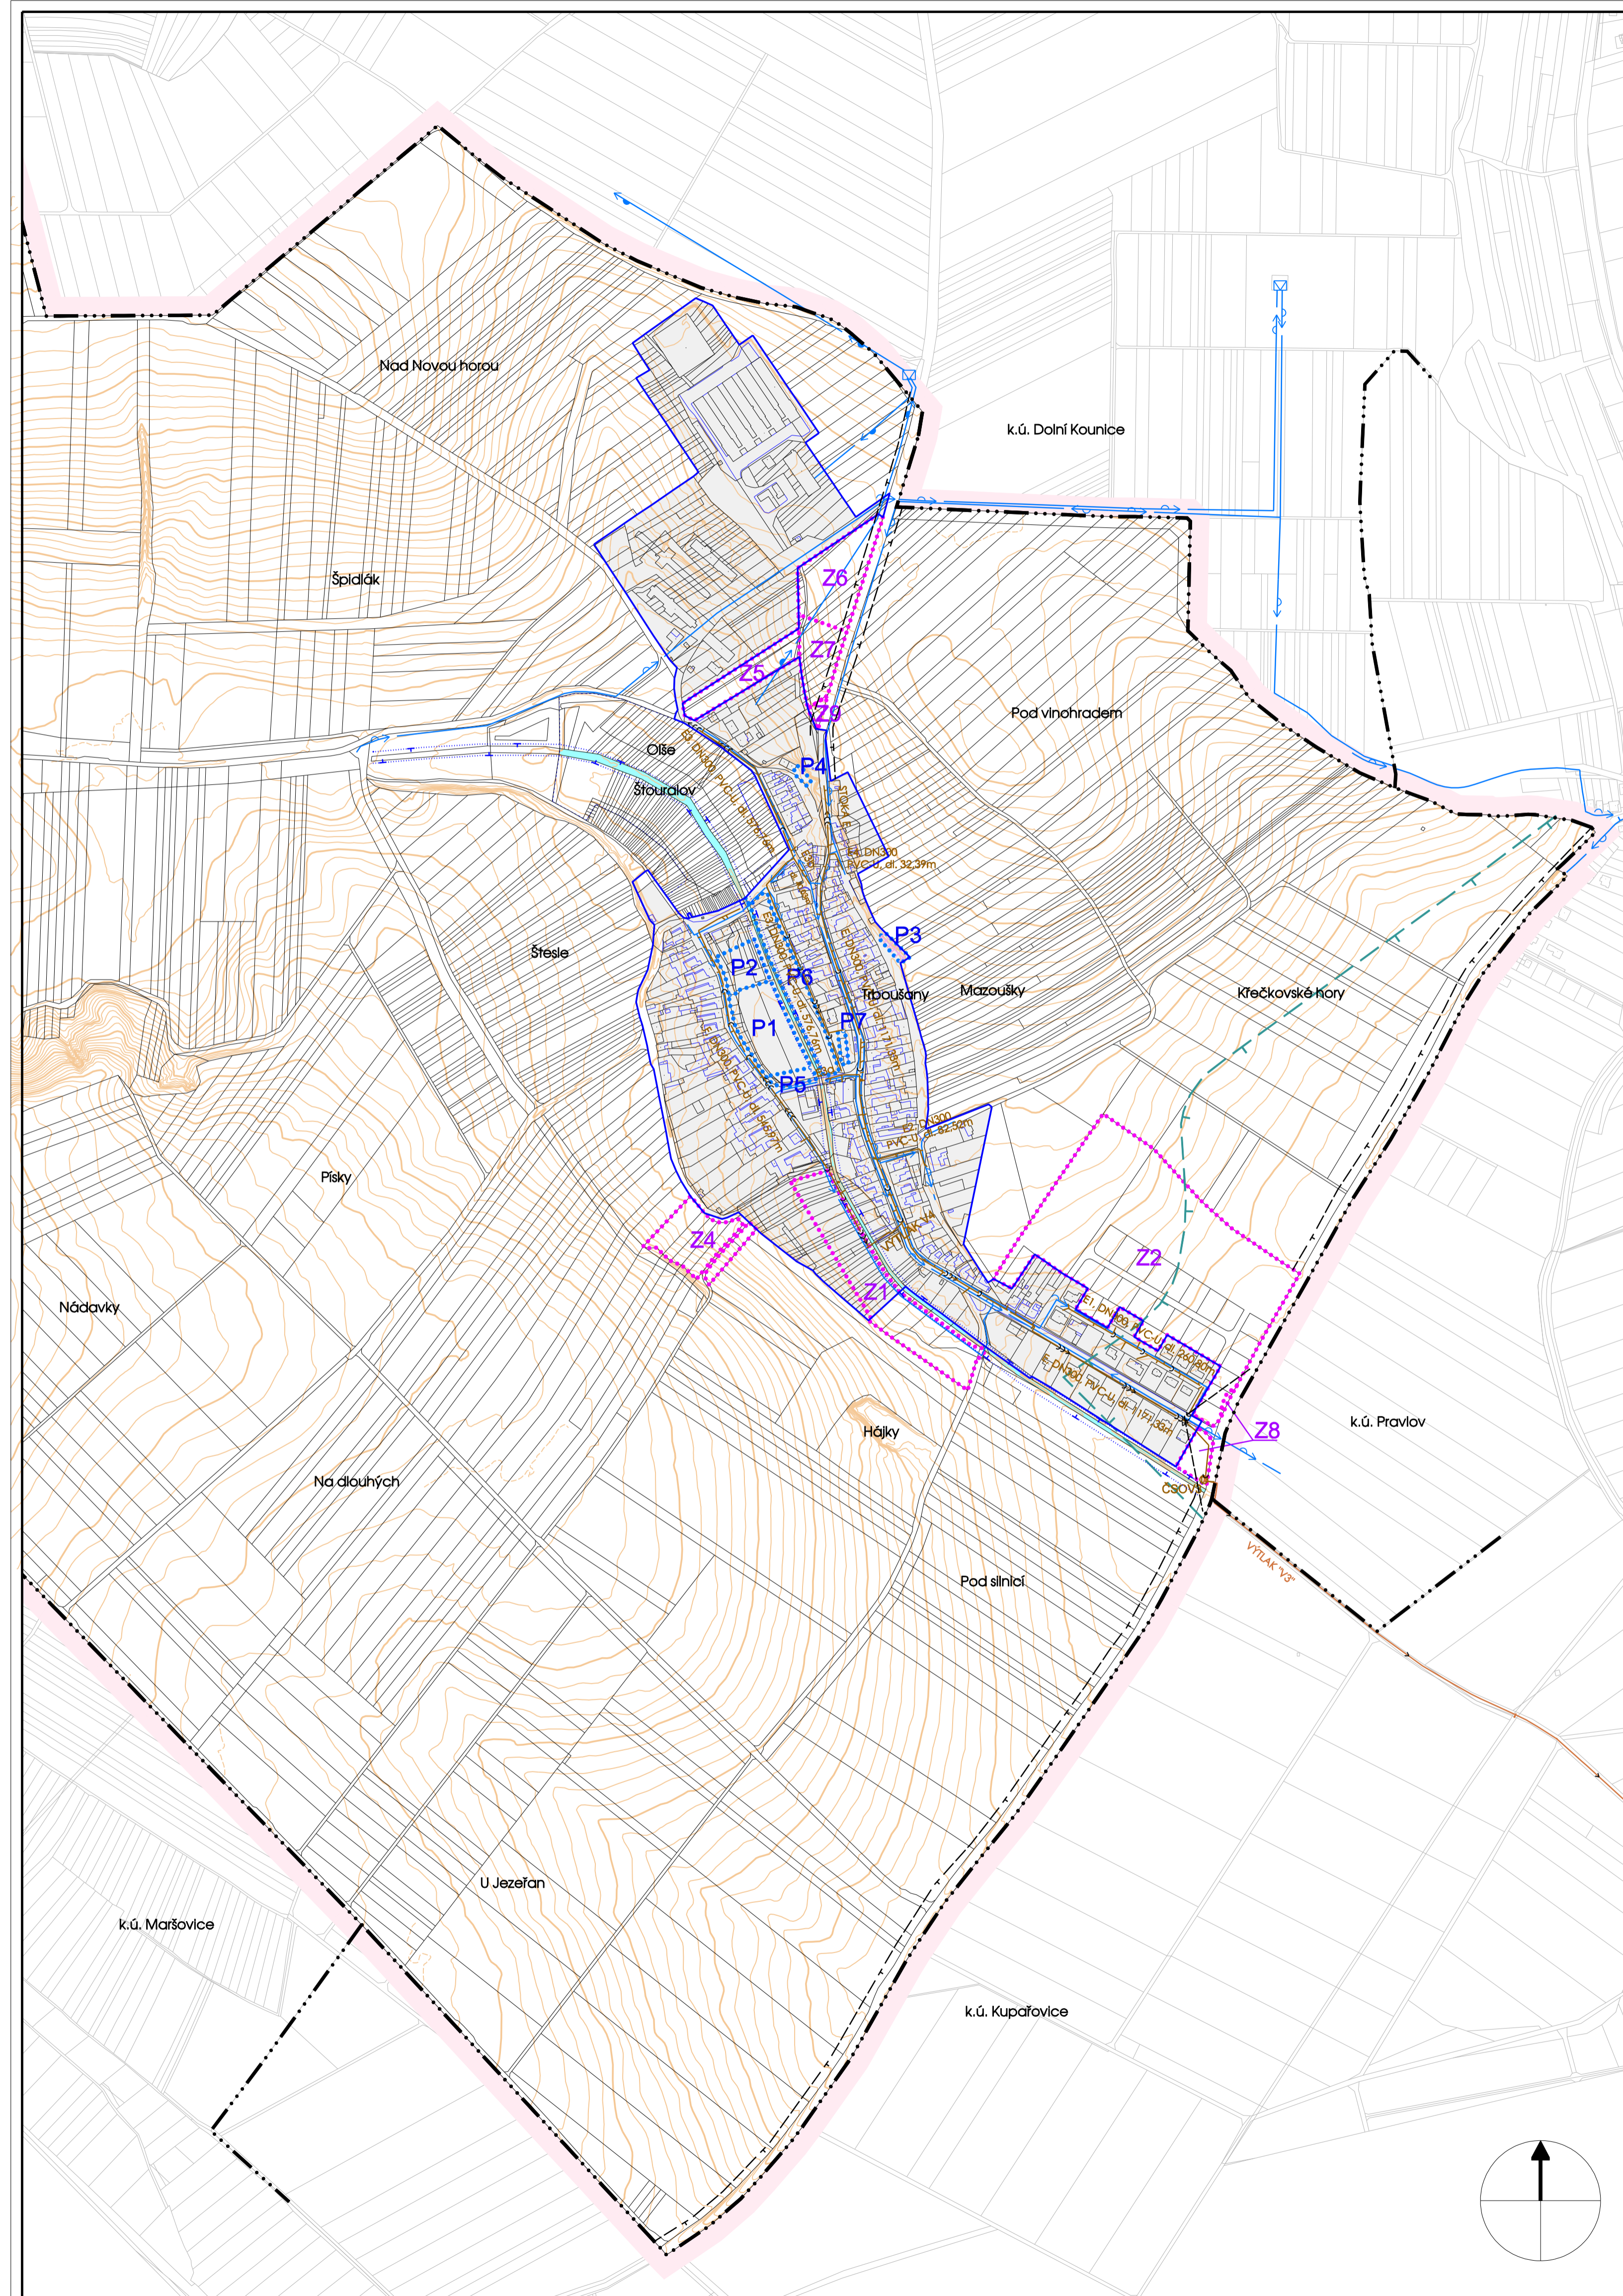

ZÁZNAM O ÚČINNOSTI	
ÚZEMNÍ PLÁN TRBOUŠANY - úplné znění po vydání změny č. 1	
Správní orgán, který poslední změnu územního plánu vydal: Zastupitelstvo obce Trboušany	
Pořadové číslo poslední změny: 1	
Datum nabytí účinnosti změny č.1:	
Pořizovatel: Městský úřad Ivančice, odbor regionálního rozvoje úřad územního plánování	Otisk úředního razítka
Oprávněná úřední osoba: Ing. Josef Coufal vedoucí odboru regionálního rozvoje	
Podpis:	

ÚZEMNÍ PLÁN	POŘIZOVATEL:	STUPĚŇ ÚP
TRBOUŠANY	Městský úřad Ivančice Odbor regionálního rozvoje úřad územního plánování	ZMĚNA ÚP
ÚPLNÉ ZNĚNÍ PO ZMĚNĚ Č.1	ING. ARCH. BARBORA JENČOVÁ PROJEKTOVÁ KANCELÁŘ s.r.o.	ING. ARCH. BARBORA JENČOVÁ PROJEKTOVÁ KANCELÁŘ s.r.o.
I.4. VÝKRES TECHNICKÉ INFRASTRUKTURY - VODNÍ HOSPODÁŘSTVÍ	OBJEDNATEL: OBEC TRBOUŠANY	MĚŘÍTKO 1:5000 DATUM ŘÍJEN 2023

