


ÚZEMNÍ PLÁN TRBOUŠANY

VODNÍ HOSPODÁŘSTVÍ
VODOVOD, KANALIZACE

LEGENDA :

	hranice řešeného území
	hranice zastavěného území k 31.7.2007
	rozestavěné plochy bydlení
	zastavitelné plochy
	plochy přestavby

stav	návrh	
		vodní toky
		manipulační pruh pro údržbu vodního toku 6m
		vodovodní přívaděč
		vodovodní řad
		vodovodní řad pro podnikatelský areál
		vodní zdroj
		ochranné pásma vodního zdroje II.b stupně
		vodovodní přívaděč mimo řešené území
		vodovod mimo řešené území
		dešťová kanalizace
		záchytný příkop
		splašková kanalizace gravitační
		splašková kanalizace výtlačková
		čerpací stanice splaškové kanalizace
		kanalizační sběrač mimo řešené území

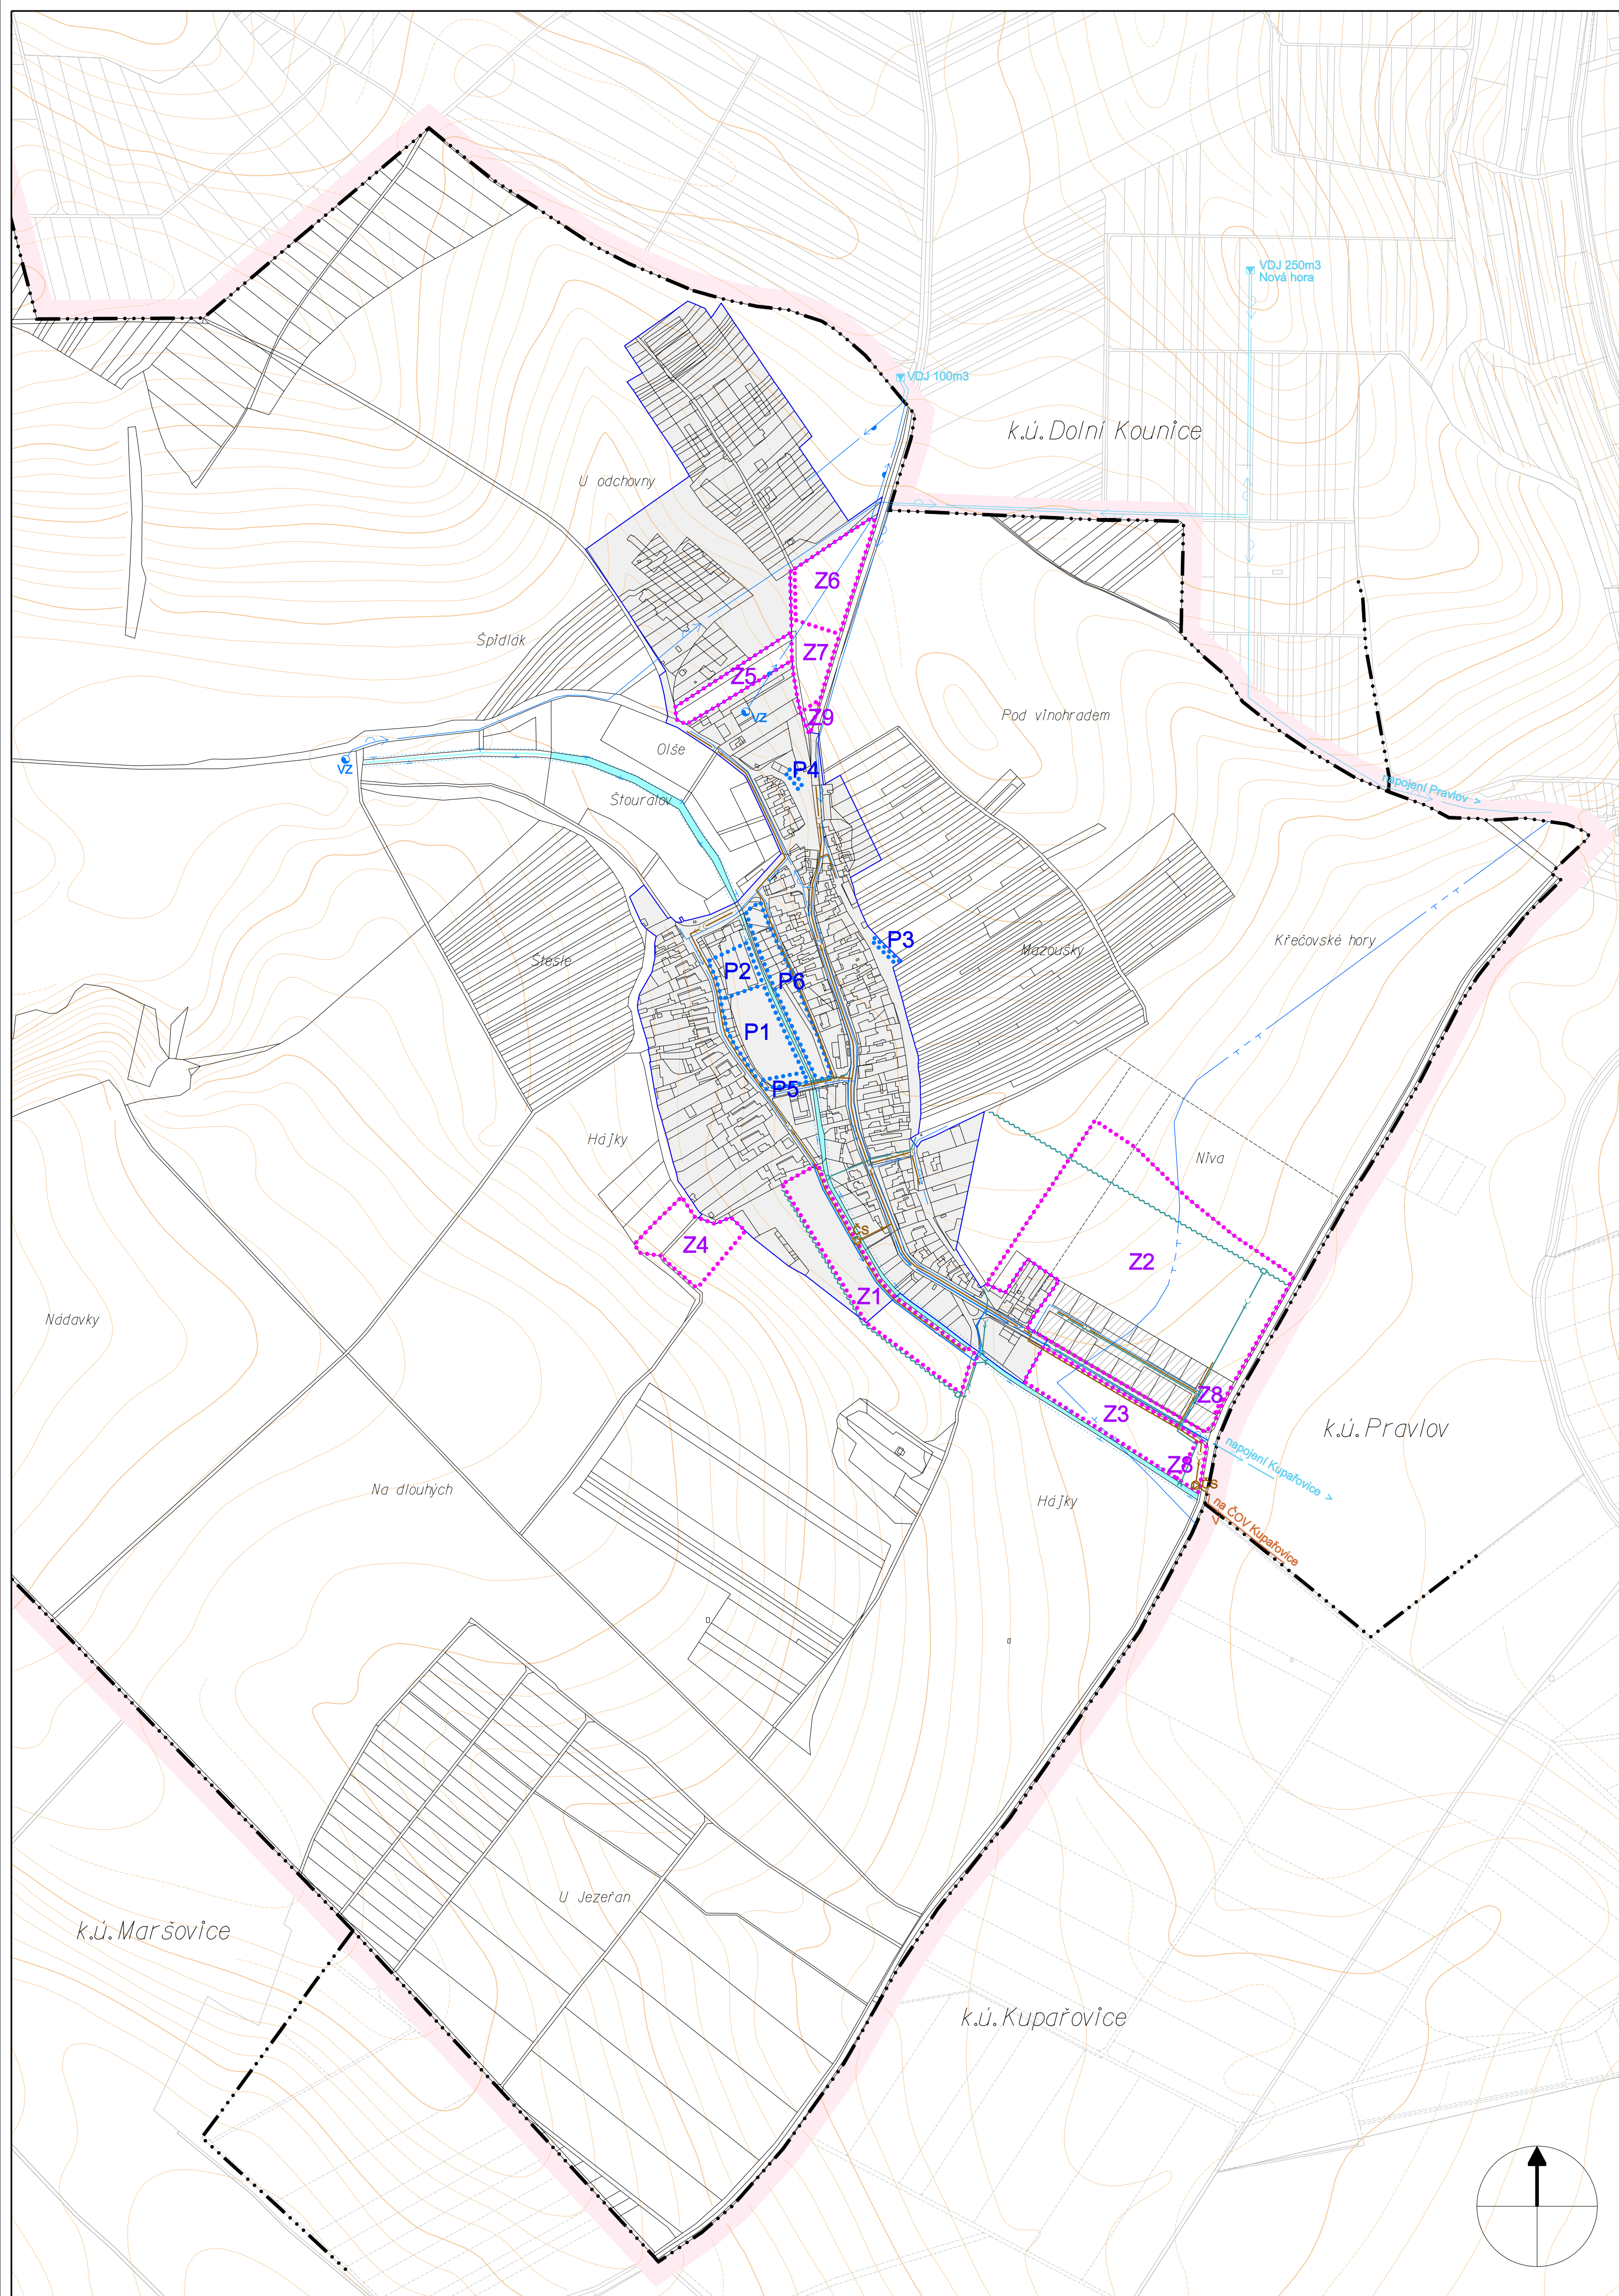

ZÁZNAM O ÚČINNOSTI

Správní orgán, který ÚP vydal : Zastupitelstvo obce Trboušany		
Číslo jednací :		
Datum nabytí účinnosti :		Datum vydání :
Pořizovatel :	Městský úřad Ivančice, Odbor regionálního rozvoje	Otisk úředního razítka :
Oprávněná úřední osoba : Ing. Eva Skálová		
Funkce : Úřad územního plánování		
Podpis :		

ATELIÉR PROJEKTIS Bratislavská 14, 602 00 Brno Jarmila Haluzová, IČO 40459543, DIČ CZ455210197					
Zodp.proj.	Ing.arch. A. Dumková	Vypracoval CAD	J.Haluzová, A.Dumková Roman Staněk	Zak.čís.	1047.1.2.
Objednavatel	Obec TRBOUŠANY			Datum	06/2008
Akce	ÚZEMNÍ PLÁN TRBOUŠANY			Stupeň	ÚPD
Název	VODNÍ HOSPODÁŘSTVÍ VODOVOD, KANALIZACE			Měřítko	1 : 5 000
				Výkres	1.4