


ÚZEMNÍ PLÁN TRBOUŠANY

ENERGETIKA, SPOJE

LEGENDA :

	hranice řešeného území
	hranice zastavěného území k 31.7.2007
	rozestavěné plochy bydlení
	zastavitelné plochy
	plochy přestavby
stav	návrh
	elektrické vedení VVN
	elektrické vedení VN
	trafaostanice
	ochranné pásmo el. vedení VVN, VN a trafostanice
	dálkový optický kabel
	nápojení telefonní sítě
	plynovod VVTL
	plynovod STL
	ochranné pásmo VVTL plynovodu
	bezpečnostní pásmo VVTL plynovodu

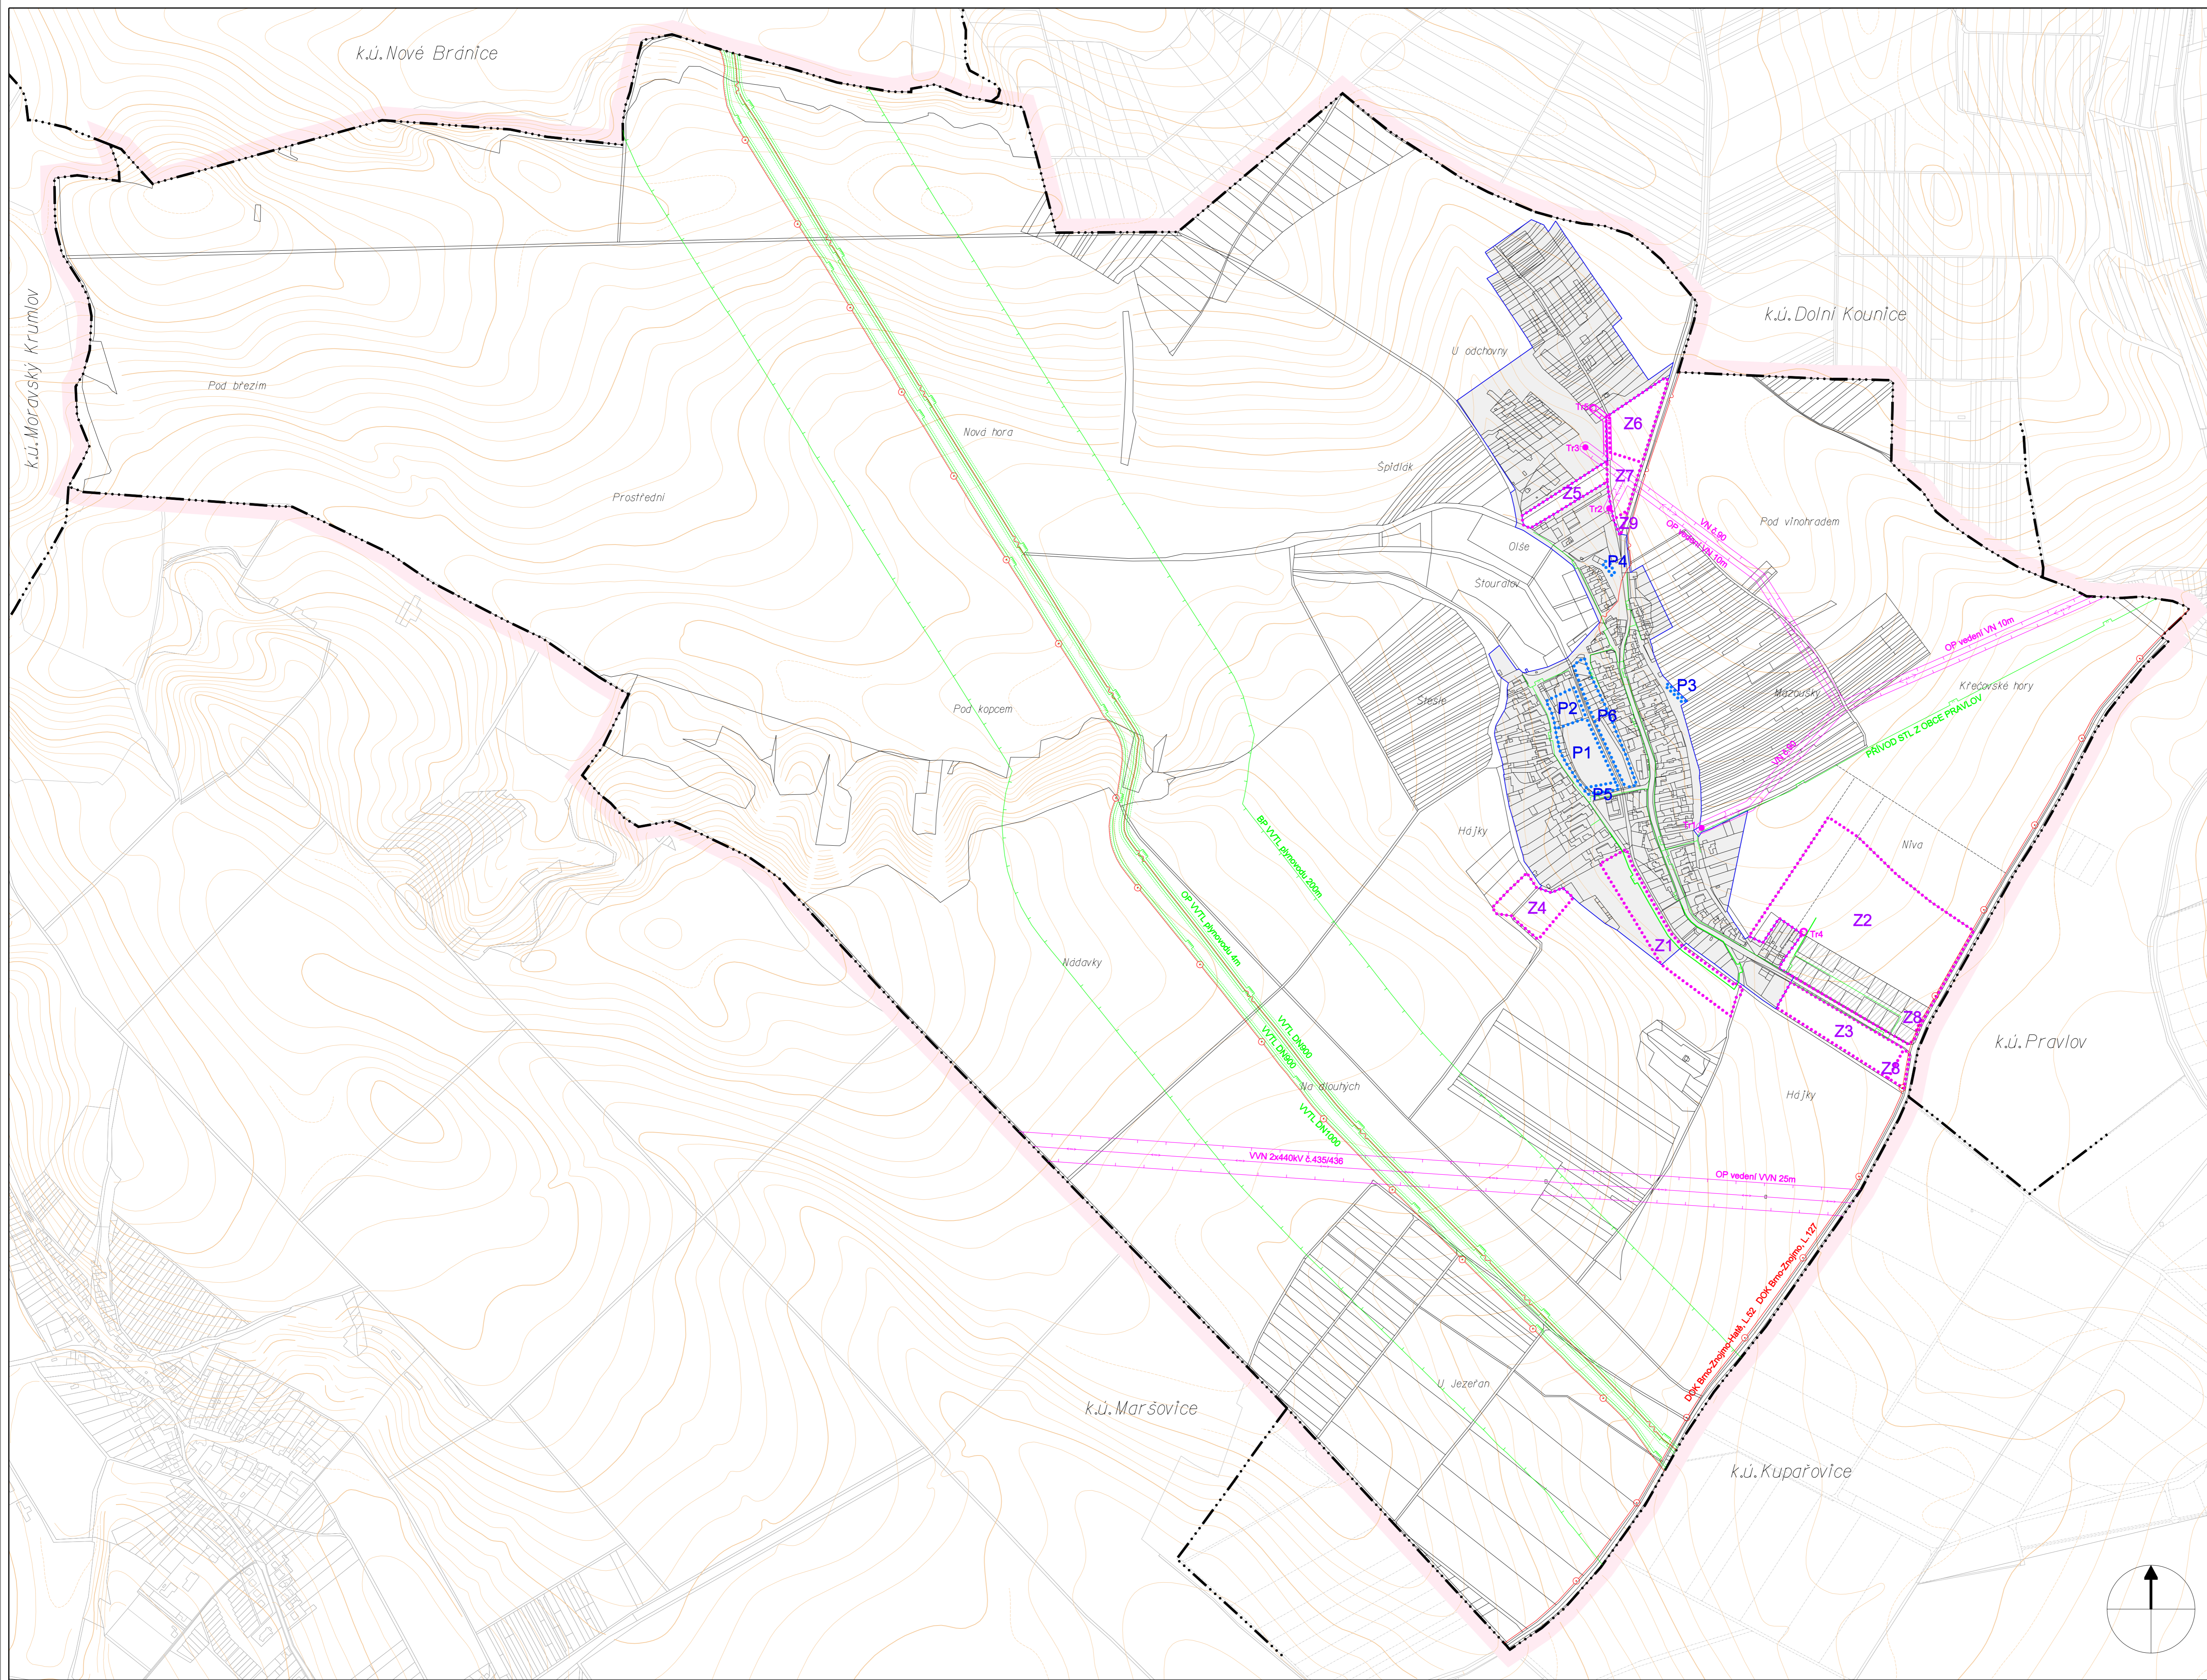

ZÁZNAM O ÚČINNOSTI		
Správní orgán, který ÚP vydal : Zastupitelstvo obce Trboušany		
Číslo jednací :		
Datum nabytí účinnosti :		Datum vydání :
Pořizovatel :	Městský úřad Ivančice, Odbor regionálního rozvoje	Otisk úředního razítka :
Oprávněná úřední osoba : Ing. Eva Skállová		
Funkce : Úřad územního plánování		
Podpis :		

ATELIÉR PROJEKTIS Bratislavská 14, 602 00 Brno			
Jarmila Haluzová, IČO 40459543, DIČ CZ455210197			
Zodp.proj.	Ing.arch. A. Dumková	Vypracoval CAD	J.Haluzová, A.Dumková Roman Staněk
Objednavatel	Obec TRBOUŠANY	Zak.čís.	1047.1.2.
Akce	ÚZEMNÍ PLÁN TRBOUŠANY	Datum	06/2008
Název	ENERGETIKA, SPOJE	Stupeň	ÚPD
		Měřítko	1 : 5 000
		Výkres	1.5