


ODŮVODNĚNÍ ÚZEMNÍHO PLÁNU  
**TRBOUŠANY**  
KOORDINAČNÍ VÝKRES

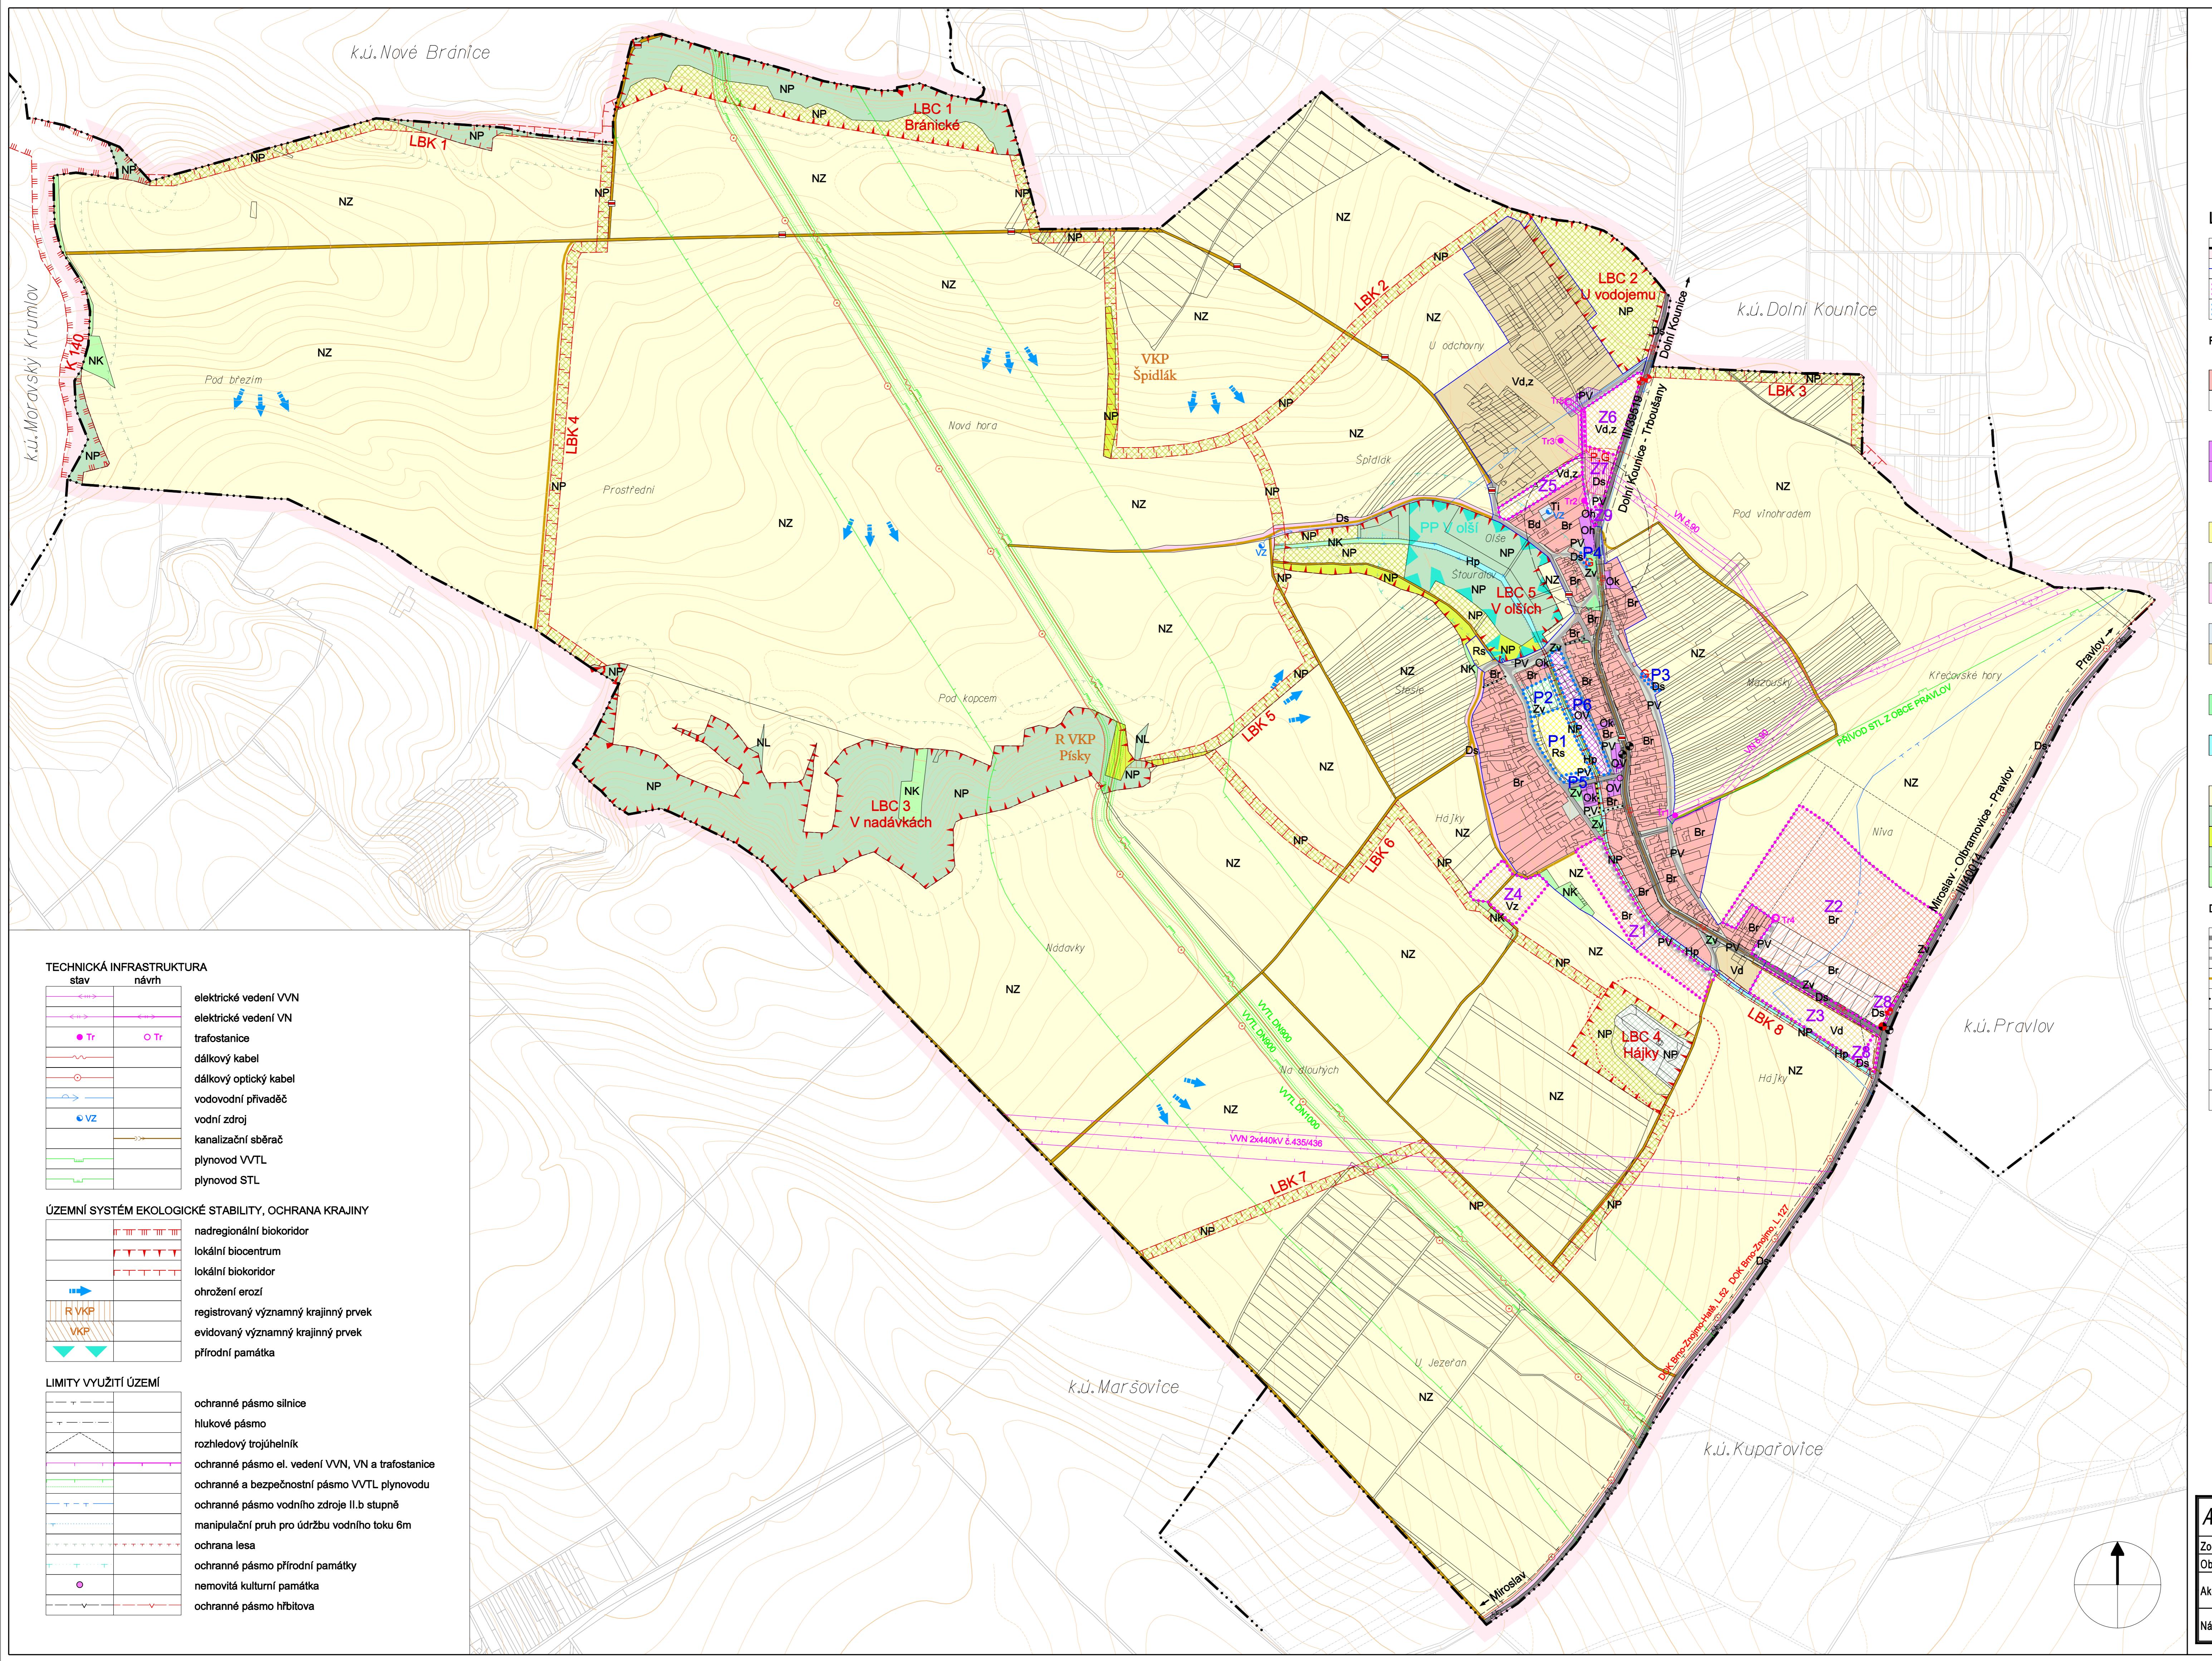

ATELIÉR PROJEKTIS	Bratislavská 14, 602 00 Brno
	Jarmila Haluzová, IČO 4049543, DIČ CZ455210197
Zodp.proj.	Ing.arch. A. Dumková
Objednávatele	Vypracoval CAD J.Haluzová, A.Dumková
Akce	Datum 06/2008
Název	Stupeň ÚPD
	Měřítko 1 : 5 000
	Výkres II.1