

ODŮVODNĚNÍ ÚZEMNÍHO PLÁNU TRBOUŠANY

VÝKRES PŘEDPOKLÁDANÝCH ZÁBORŮ PŮDNÍHO FONDU

LEGENDA :

	stav		návrh		hranice řešeného území
					hranice zastavěného území k 31.7.2007
					rozestavěné plochy bydlení
					zastavitelné plochy
					přestavbové plochy
					plochy lesní

INFORMATIVNÍ ÚDAJE

	hranice BPEJ
	Kód BPEJ - bonitované půdně ekologické jednotky
	vodní toky
	ohrožení erozí

VYHODNOCENÍ ZÁBORŮ ZPF - návrh zastavitelných a přestavbových ploch


ozn. lokality	kód BPEJ	č. parcel	rozloha v ha stavu v hospod. RD	rozloha v ha návrhu v hospod. RD	zastavěné území v návrhu	účel příp. záboru	kultura	tř. ochrany
Z 1	2.10.10	494	1,54	0,30-15RD	X	výstavba RD	orná půda	II
Z 2	2.10.00	454/1, 214, 216	7,29	1,00-55RD	X	výstavba RD	orná půda, zahrada	I
Z 3	2.10.00	481/1	1,46	-	X	výrobní aktivity	orná půda	I
Z 4	2.10.10	494, 501/2	0,66	-	X	výrobní aktivity	orná půda	II
Z 5	2.08.10	101, 102	0,54	-	X	výrobní aktivity	orná půda	II
Z 6	2.10.00 2.08.10	615	0,83	-	X	výrobní aktivity	zahrada	I II
Z 7	2.10.00 2.08.10	615	0,45	-	X	dopravní plocha	zahrada	I II
Z 8	2.10.00	481/1	0,12	-	X	dopravní plocha	orná půda	I
Z 9	2.08.10	416	0,04	-	X	obč. vyb.- rozšíření hřbitova	zahrada	II
P 1	2.10.10	292/1, 299, 304, 303, 308, 309, 312, 313, 318, 320, 328, 327, 334, 335, 336, 339	0,91	-	X	otevřené sportoviště s vodní plochou	orná půda, zahrada	II
P 2	2.10.10	338, 339, 342, 343, 346, 397/6, 399/1, 292/4	0,26	-	X	veřejná zelen	orná půda, zahrada	II
P 3-4	-	452, 801	-	-	-	-	ostatní plochy	-
P 5	2.10.00	5, 18, 21, 25, 29, 30, 33, 34, 36, 37, 38, 40, 44, 45, 47, 49, 53	0,59	-	X	obč. vybavenost	zahrada, orná půda	I
P 6	2.10.10	292/1, 293, 294, 1/1, 2, 299	0,08	-	X	veřejné prostranství	orná půda, zahrada	II

Celkem rozloha : 14,77 ha Celkem zábor : 7,24 ha

VYHODNOCENÍ ZÁBORŮ ZPF - návrh PUPFL

lokality	kód BPEJ	č. parcel	rozloha v ha	kultura	tř. ochrany
Jižně od obce	2.10.10	489/1, 2	0,61	orná půda	II

Pozn.: Zbývající plocha pro návrh PUPFL - p.č. 490-493, 488 jsou "ostatní plochy"

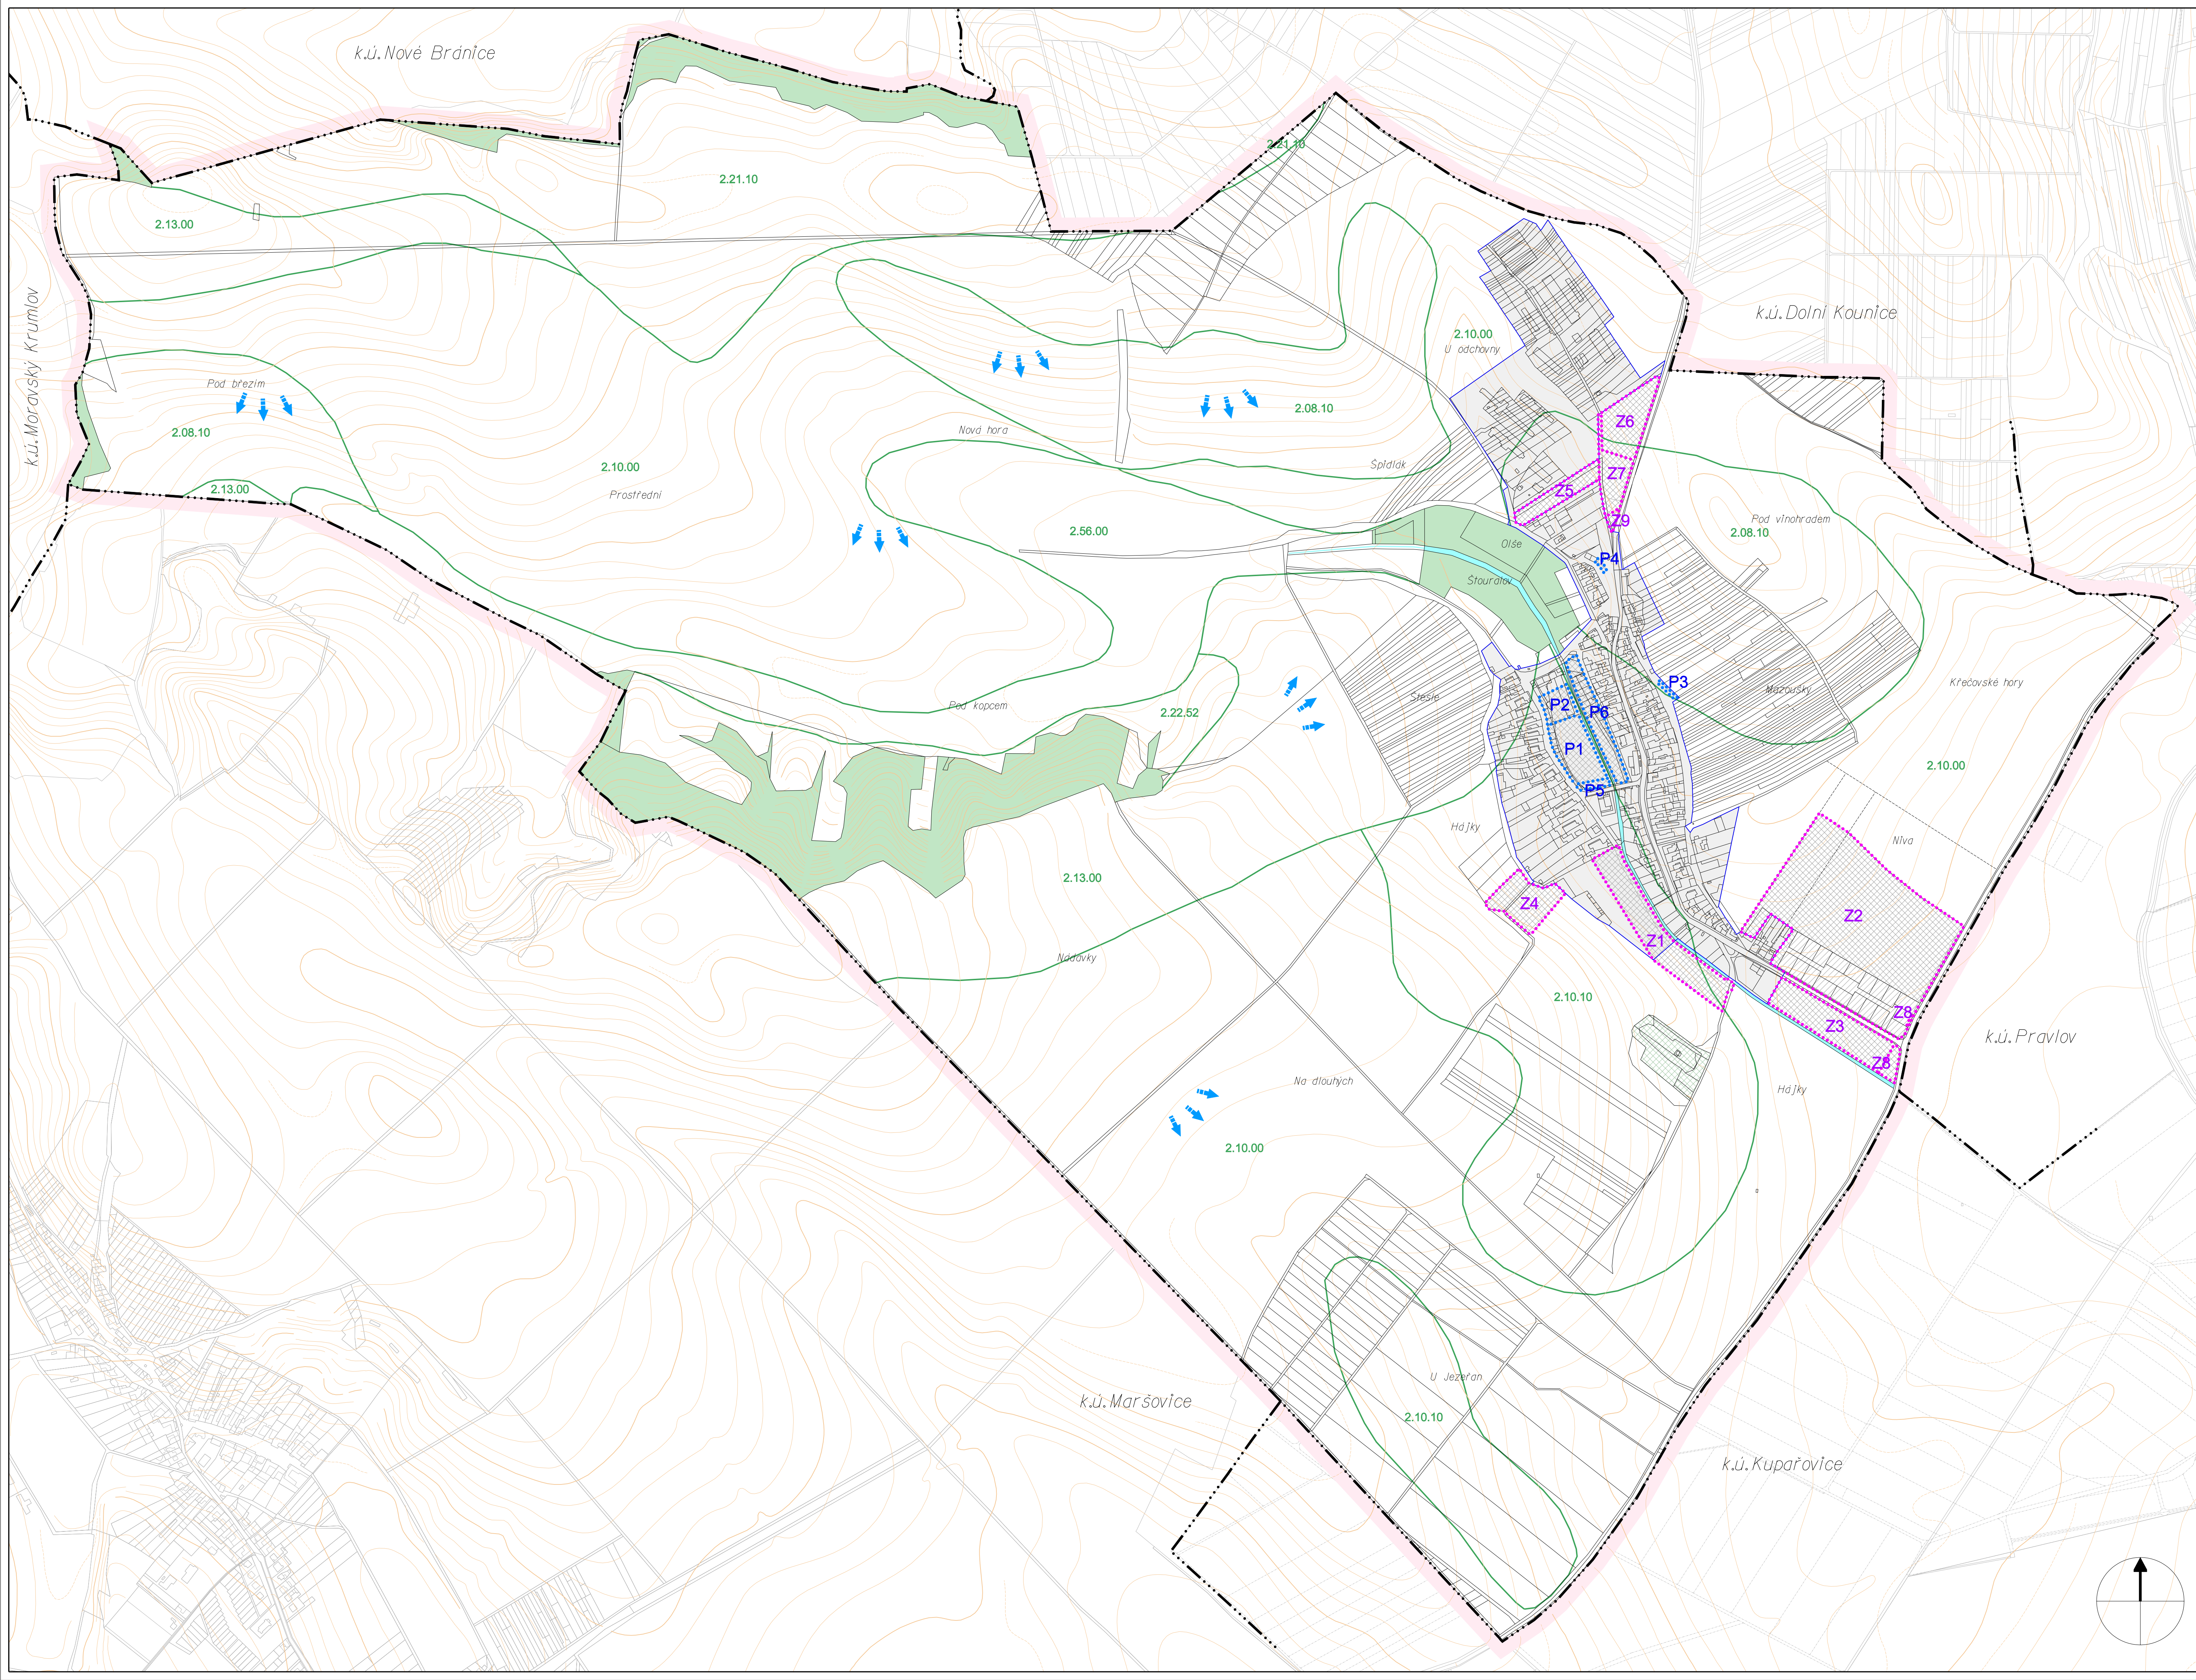

ATELIÉR PROJEKTIS Bratislavská 14, 602 00 Brno
Jarmila Haluzová, IČO 40459543, DIČ CZ455210197

Zodp.proj.	Ing.arch. A. Dumková	Vypracoval CAD	J.Haluzová, A.Dumková	Zak.čís.	1047.1.2.
Objednavatel	Obec TRBOUŠANY			Datum	06/2008
Akce	ODŮVODNĚNÍ ÚZEMNÍHO PLÁNU TRBOUŠANY			Stupeň	ÚPD
Název	VÝKRES PŘEDPOKLÁDANÝCH ZÁBORŮ PŮDNÍHO FONDU			Měřítko	1 : 5 000
				Výkres	II.4